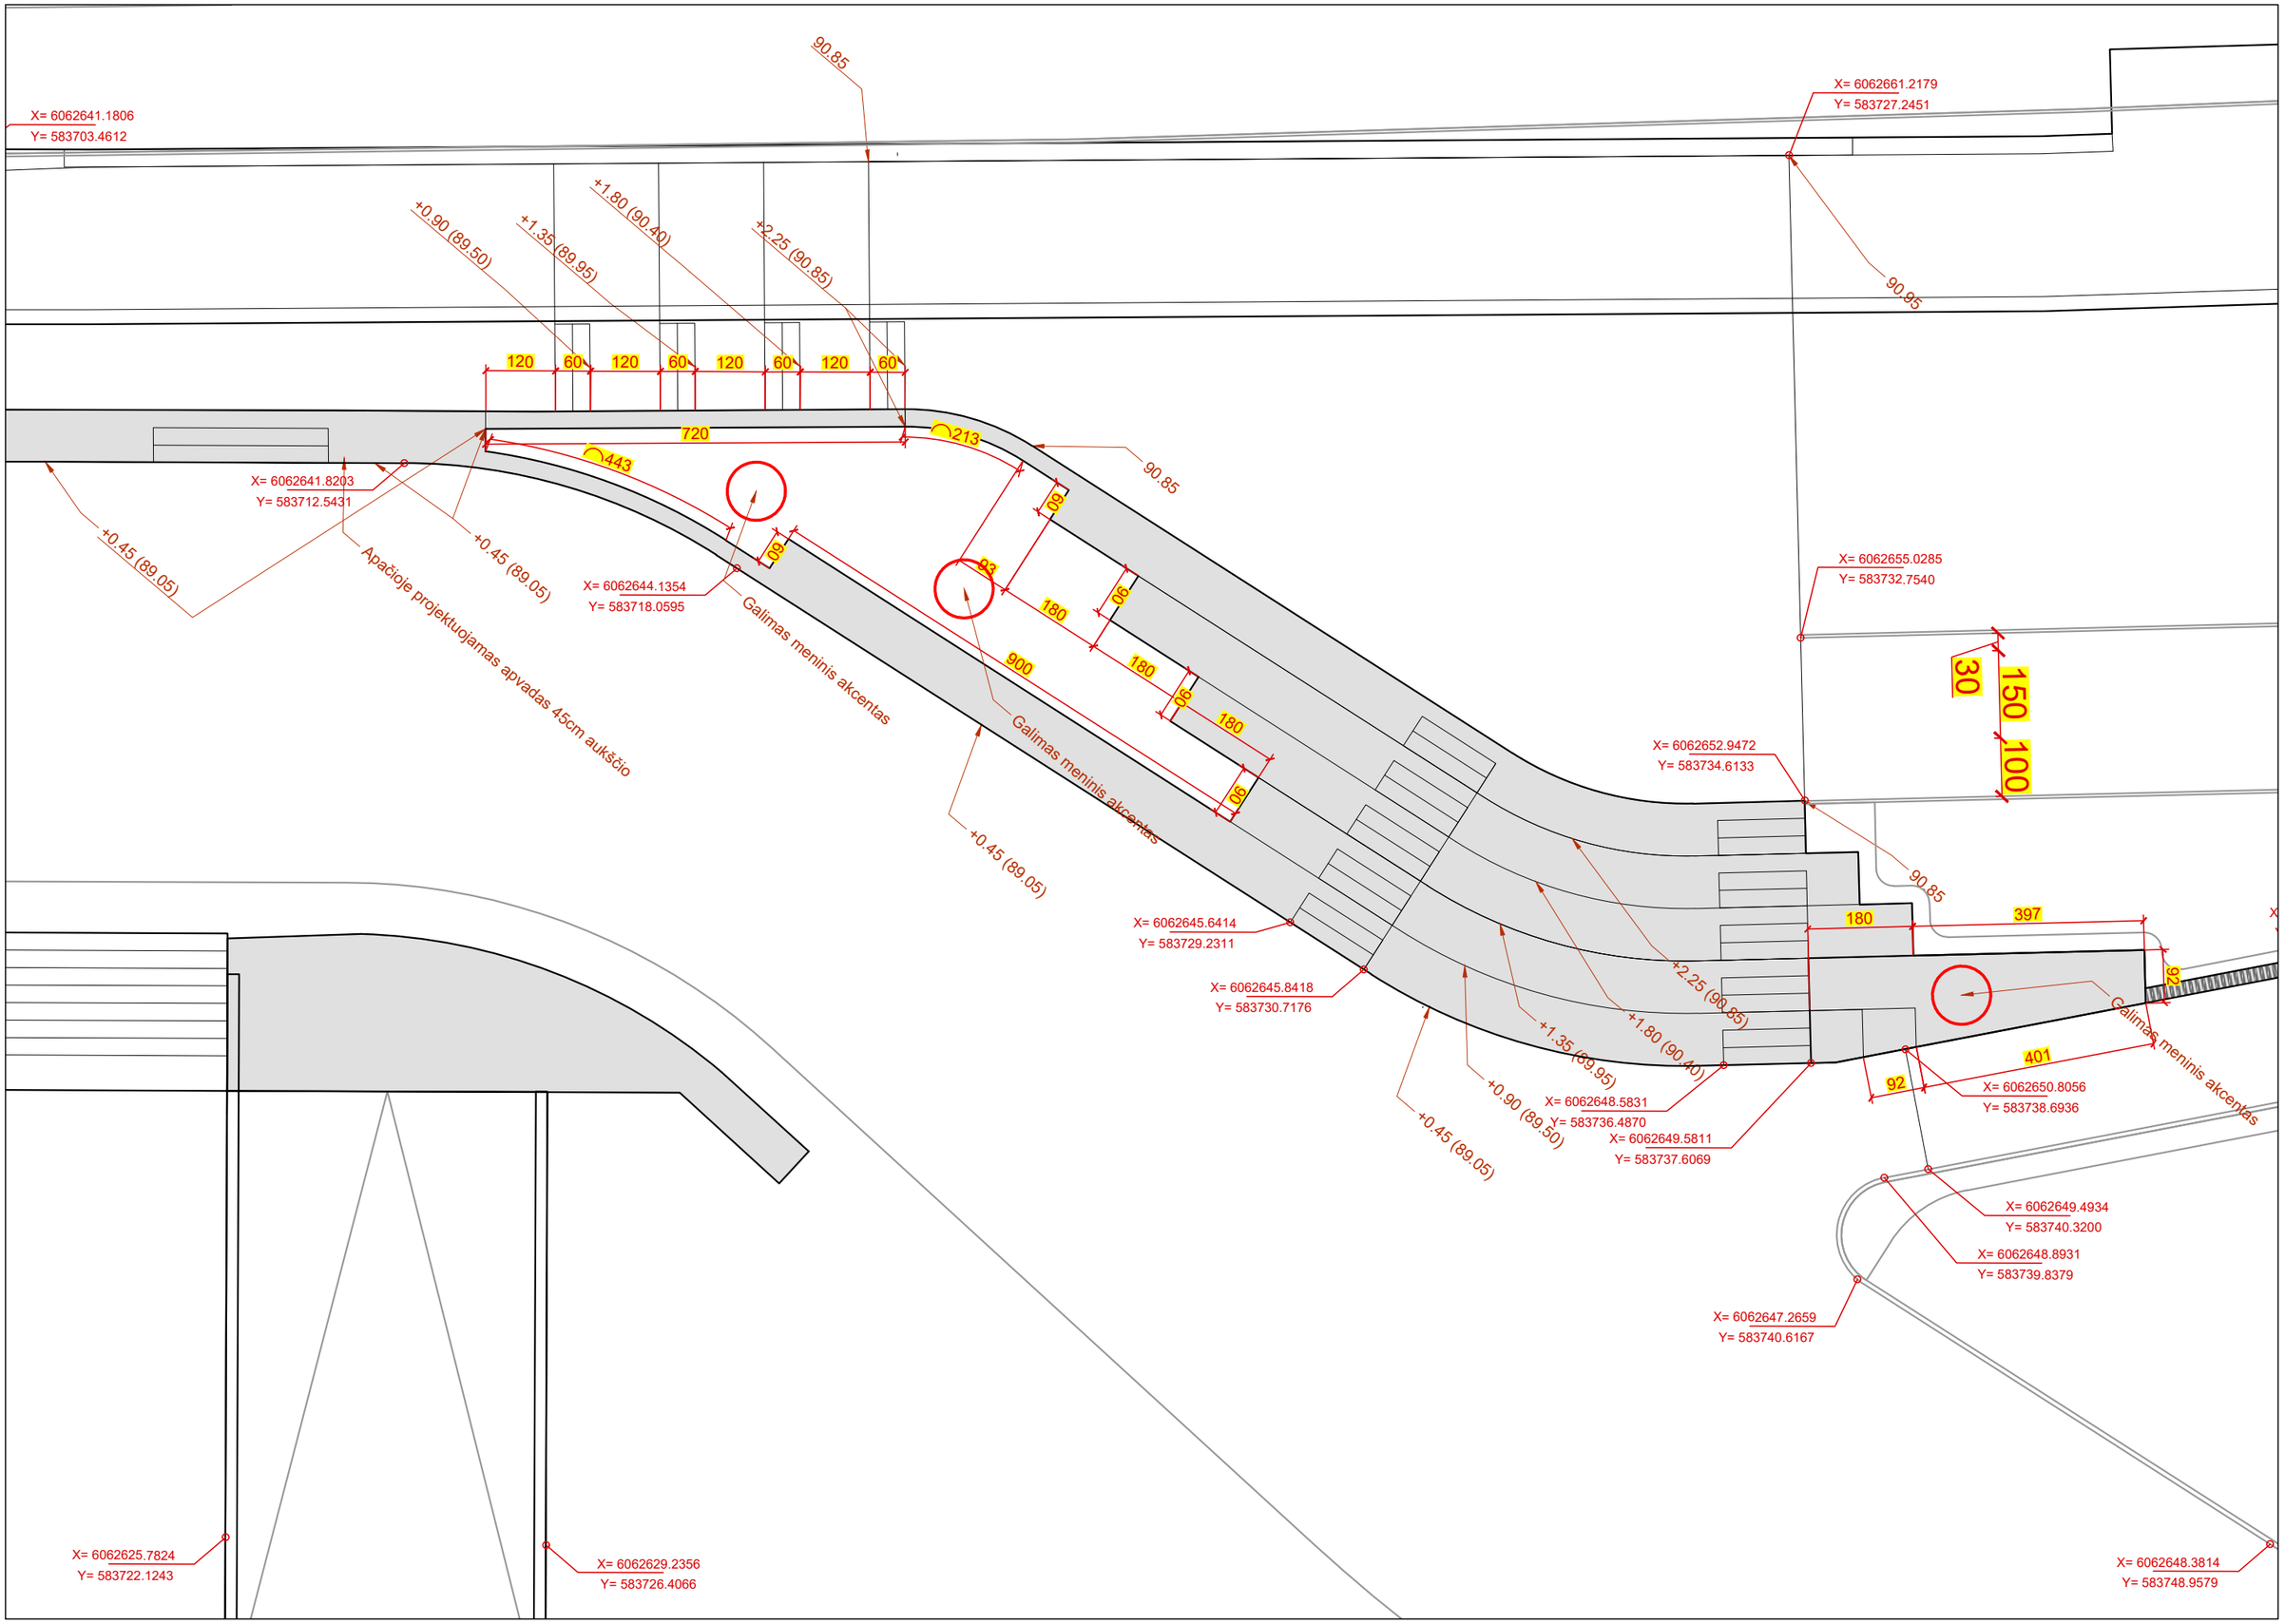
X= 6062641.1806
Y= 583703.4612
90.85
X= 6062661.2179
Y= 583727.2451
90.95
+0.90 (89.50)
+1.35 (89.95)
+1.80 (90.40)
+2.25 (90.85)
120
60
720
213
443
X= 6062641.8203
Y= 583712.5431
+0.45 (89.05)
Apačioje projektuojamas apvadas 45cm aukščio
X= 6062644.1354
Y= 583718.0595
Galimas meninis akcentas
09
93
180
06
900
X= 6062655.0285
Y= 583732.7540
30
150
100
X= 6062652.9472
Y= 583734.6133
X= 6062645.6414
Y= 583729.2311
X= 6062645.8418
Y= 583730.7176
180
397
92
401
X= 6062650.8056
Y= 583738.6936
X= 6062648.5831
Y= 583736.4870
X= 6062649.5811
Y= 583737.6069
X= 6062649.4934
Y= 583740.3200
X= 6062648.8931
Y= 583739.8379
X= 6062647.2659
Y= 583740.6167
X= 6062625.7824
Y= 583722.1243
X= 6062629.2356
Y= 583726.4066
X= 6062648.3814
Y= 583748.9579